

El Rabanal

El Remolino

Puerto Alegre

Los Bujeos

Ribera Baja

El Garrotalillo

Huertos Familiares

Barranco del Lobo

Los Arroyos

Malconado

Cañada del Afan

Isla del Obispo

Puente Genil

Cerro de los Cuencas

Ribera Alta

El Palomar

Ribera Alta-San Luis


Bocas del Riguelo

Las Palomas

La Heredad

Sotogordo



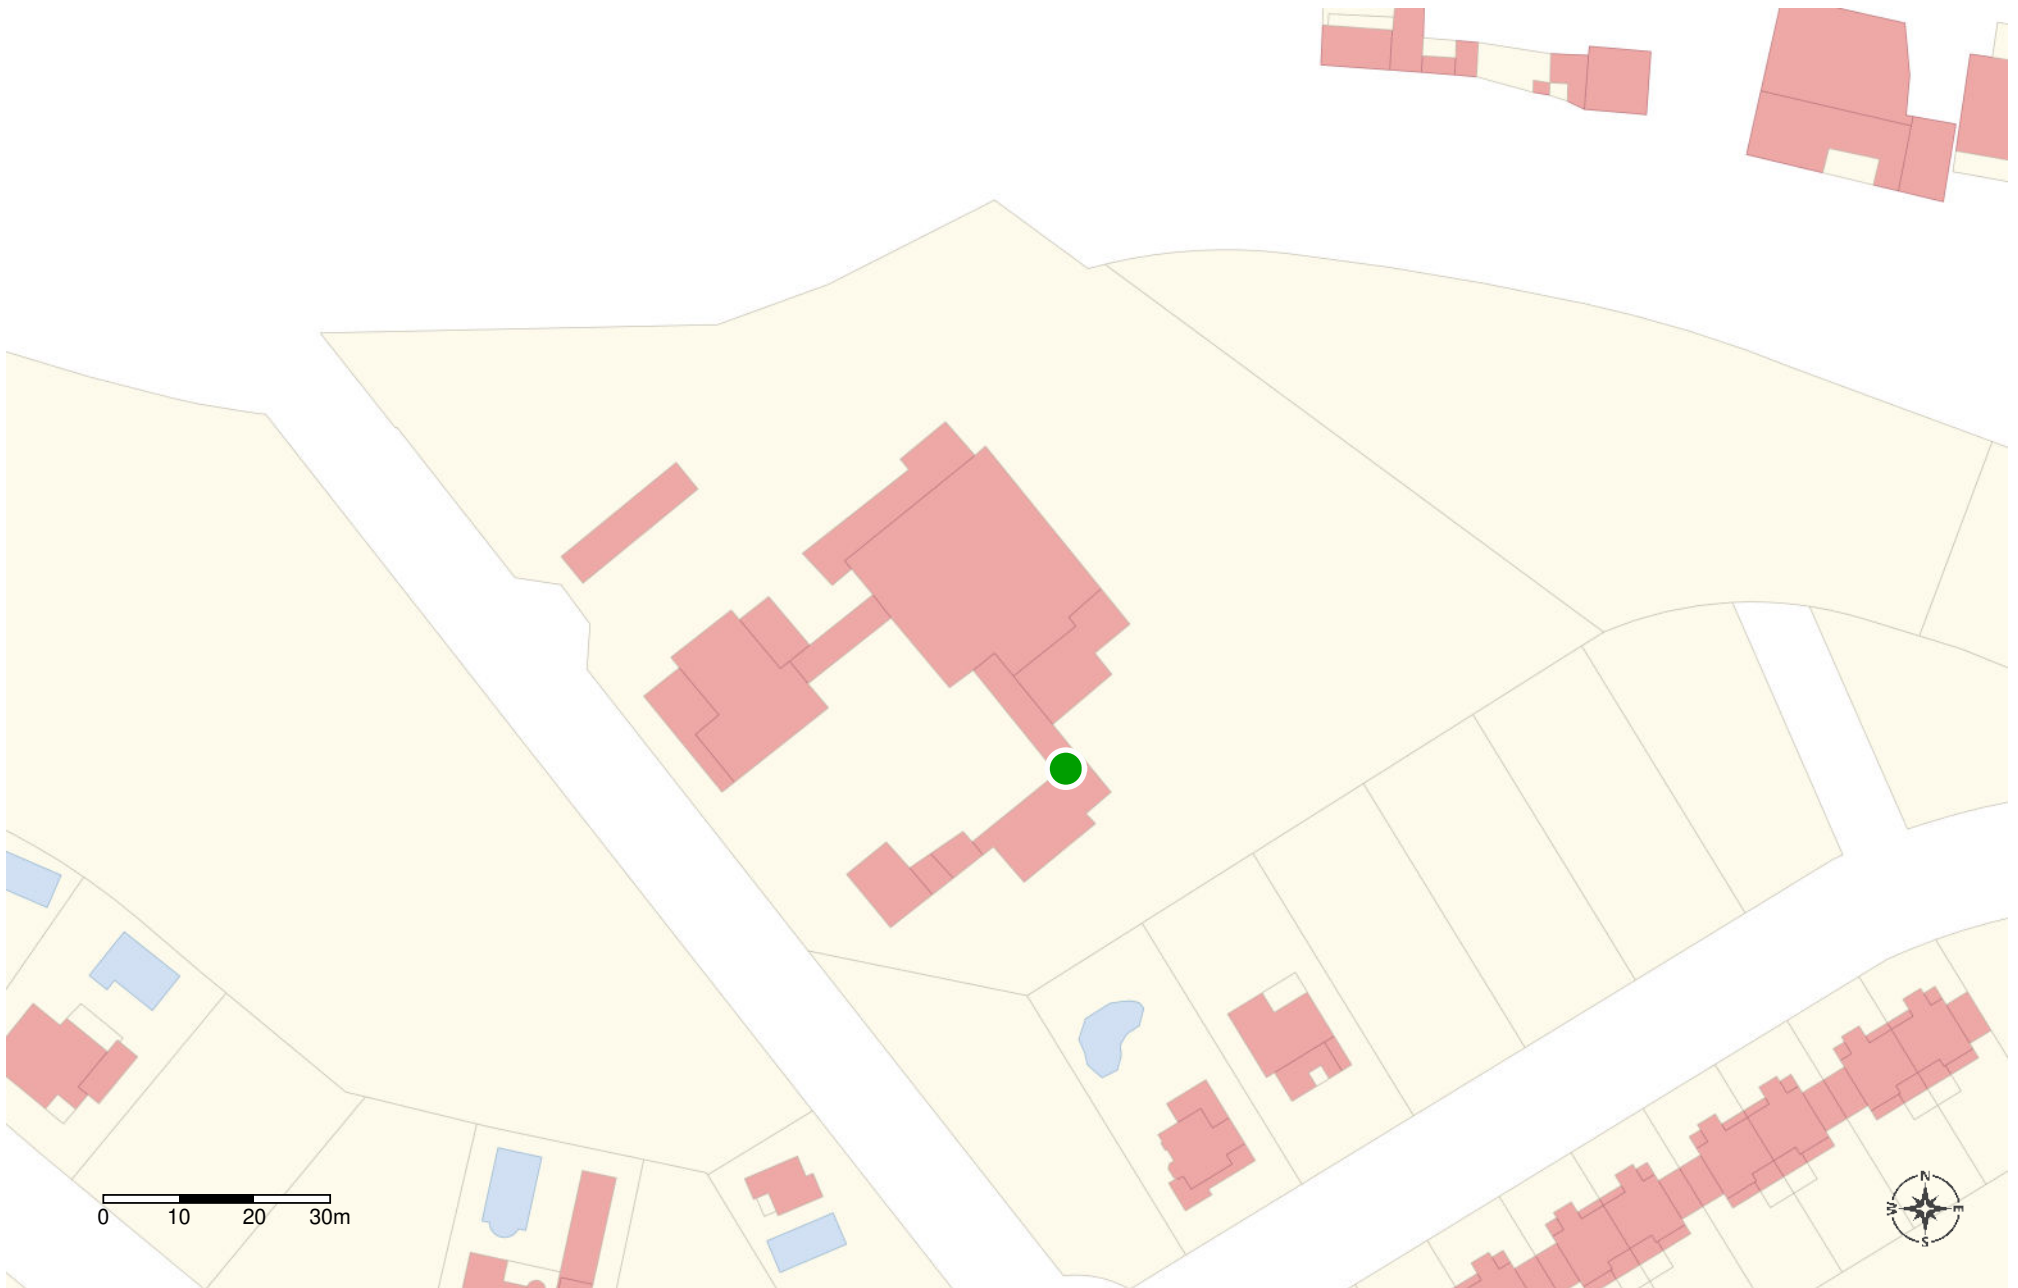


**UBICACIÓN PERIMETRAL**

ESCALA: 1:1000.0  
EPSG:25830





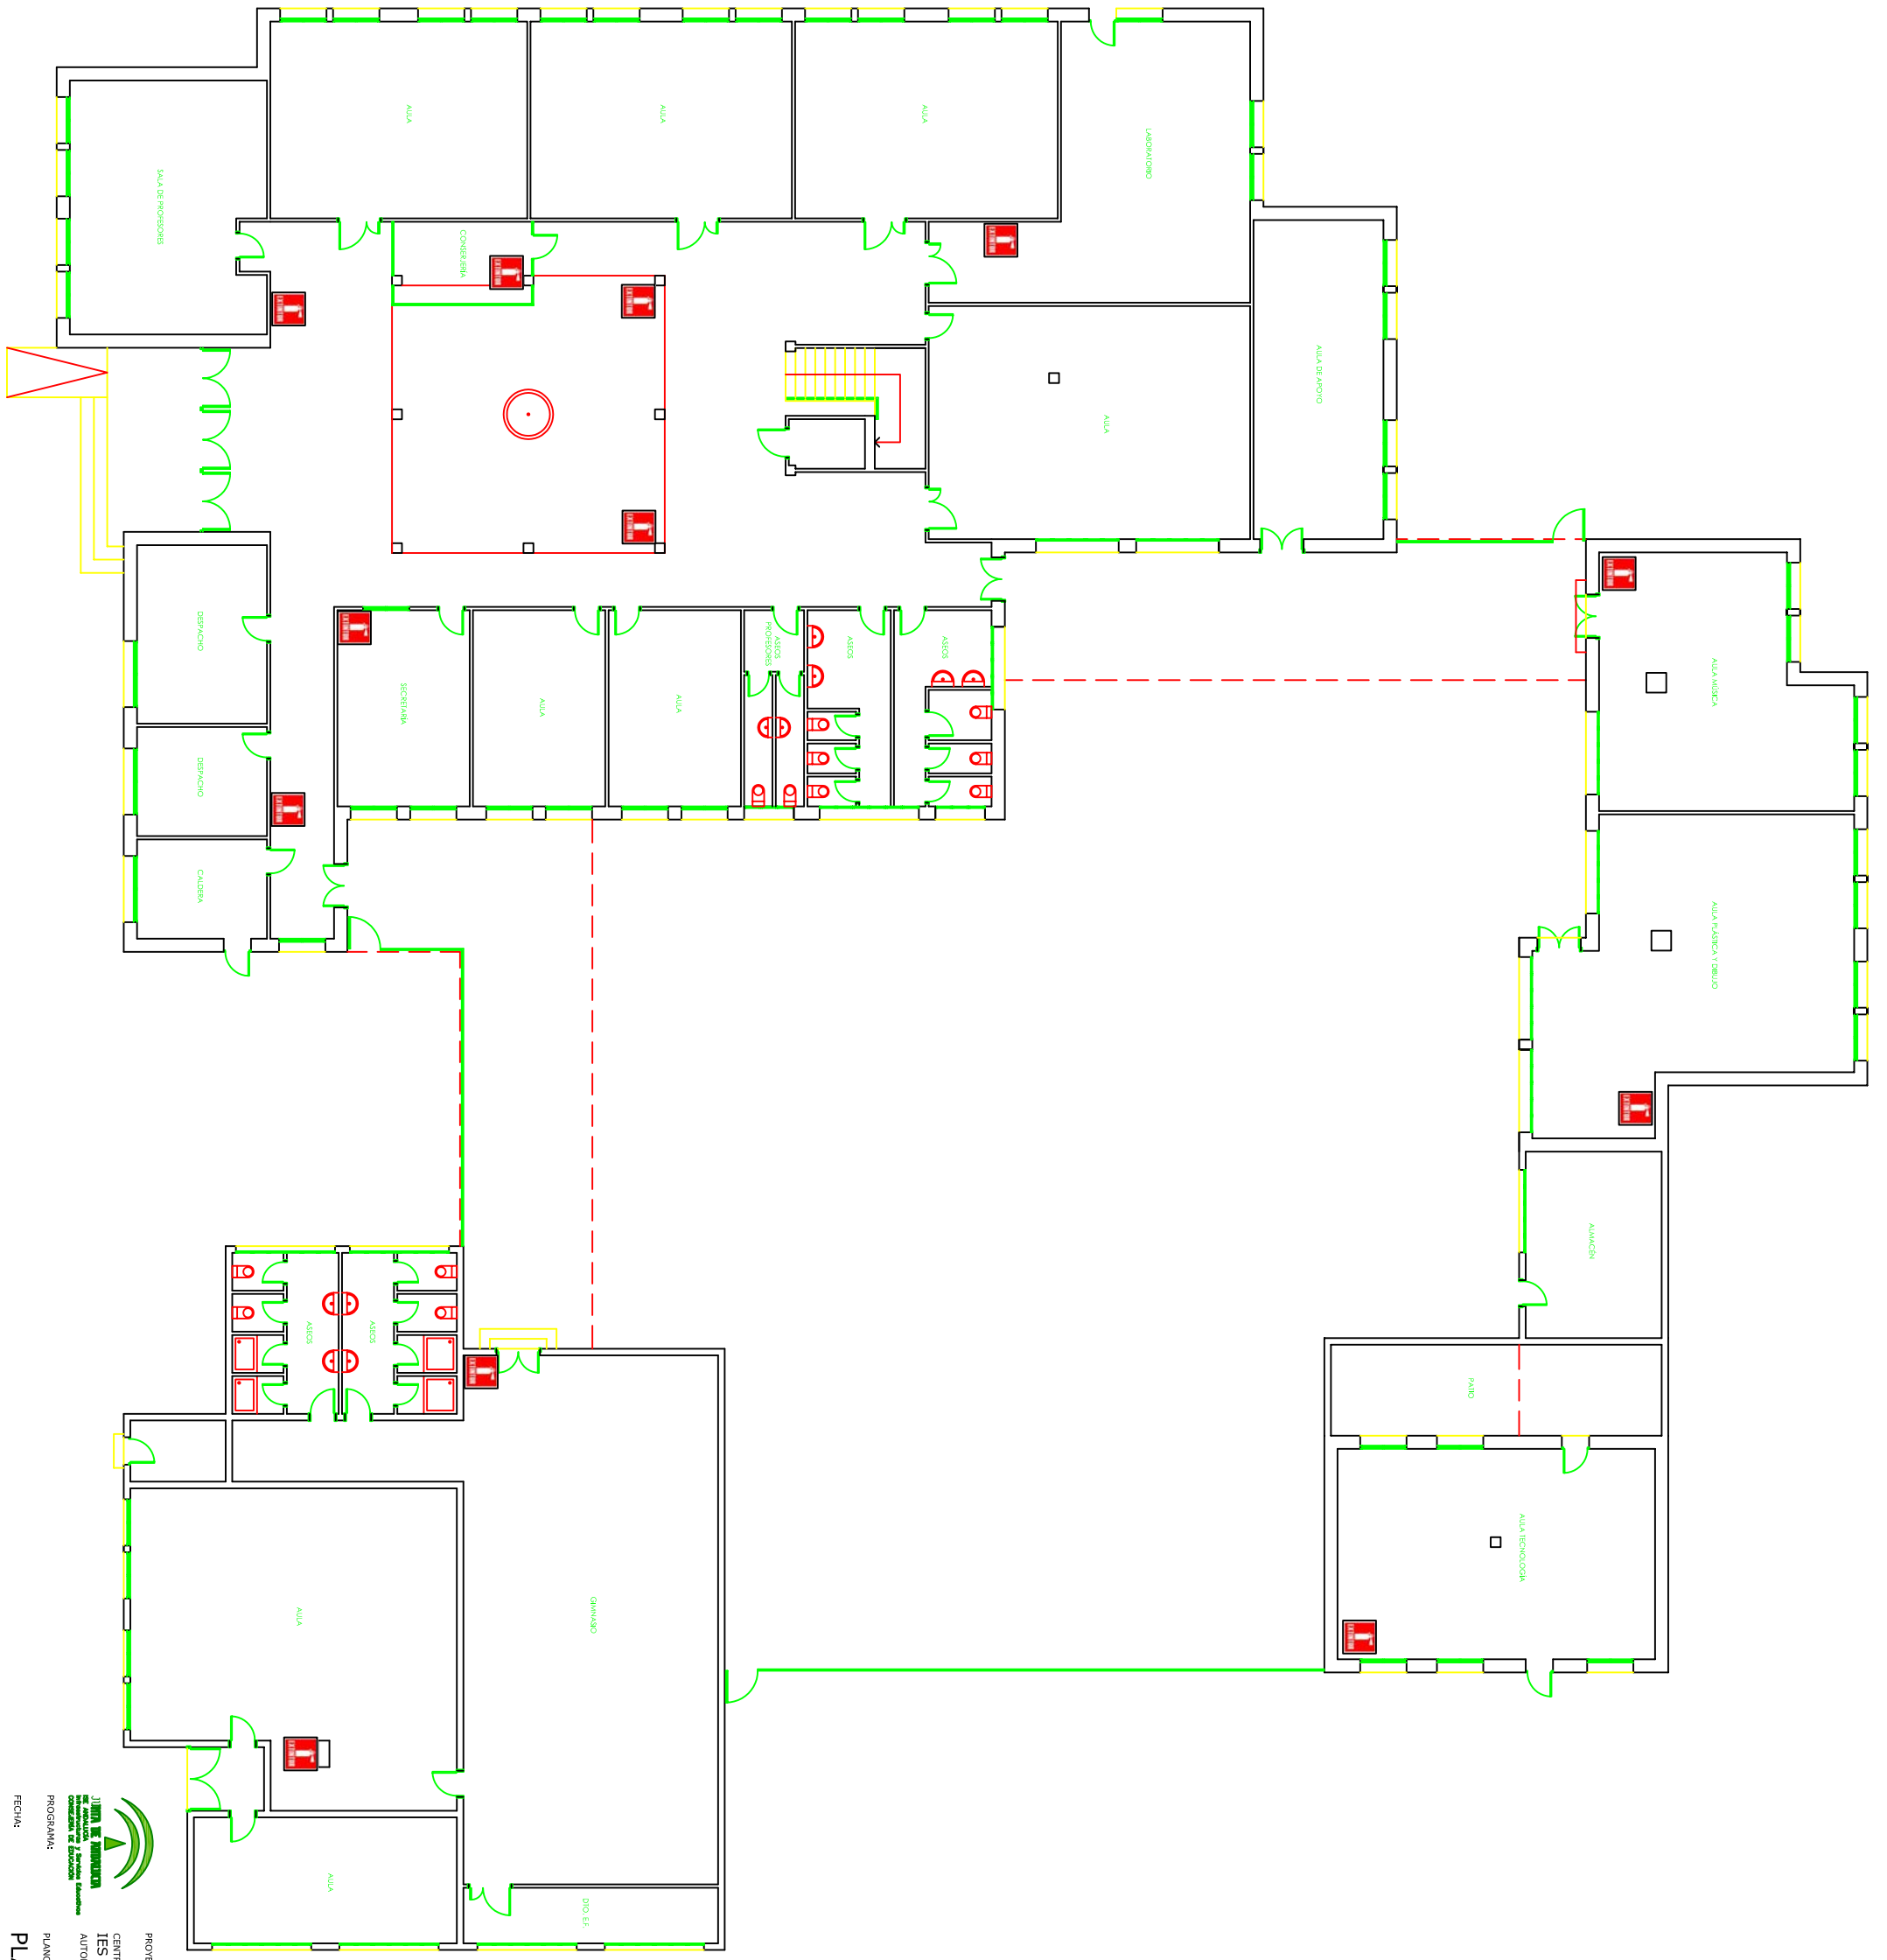


PROYECTO:  
 CENTRO:  
 IES INFANTAS ELENA Y CRISTINA  
 LUGAR:  
 PUENTE GENIL  
 PROGRAMA:  
 ESCALA: 1/100  
 Nº: 3

PARTE:  
 ISE/CO/AÑO/0000  
 CÓDIGO:  
 147/0063  
 AUTOR:  
 PUENTE GENIL




FECHA: 3

PLANO: PLANO DE PLANTA BAJA

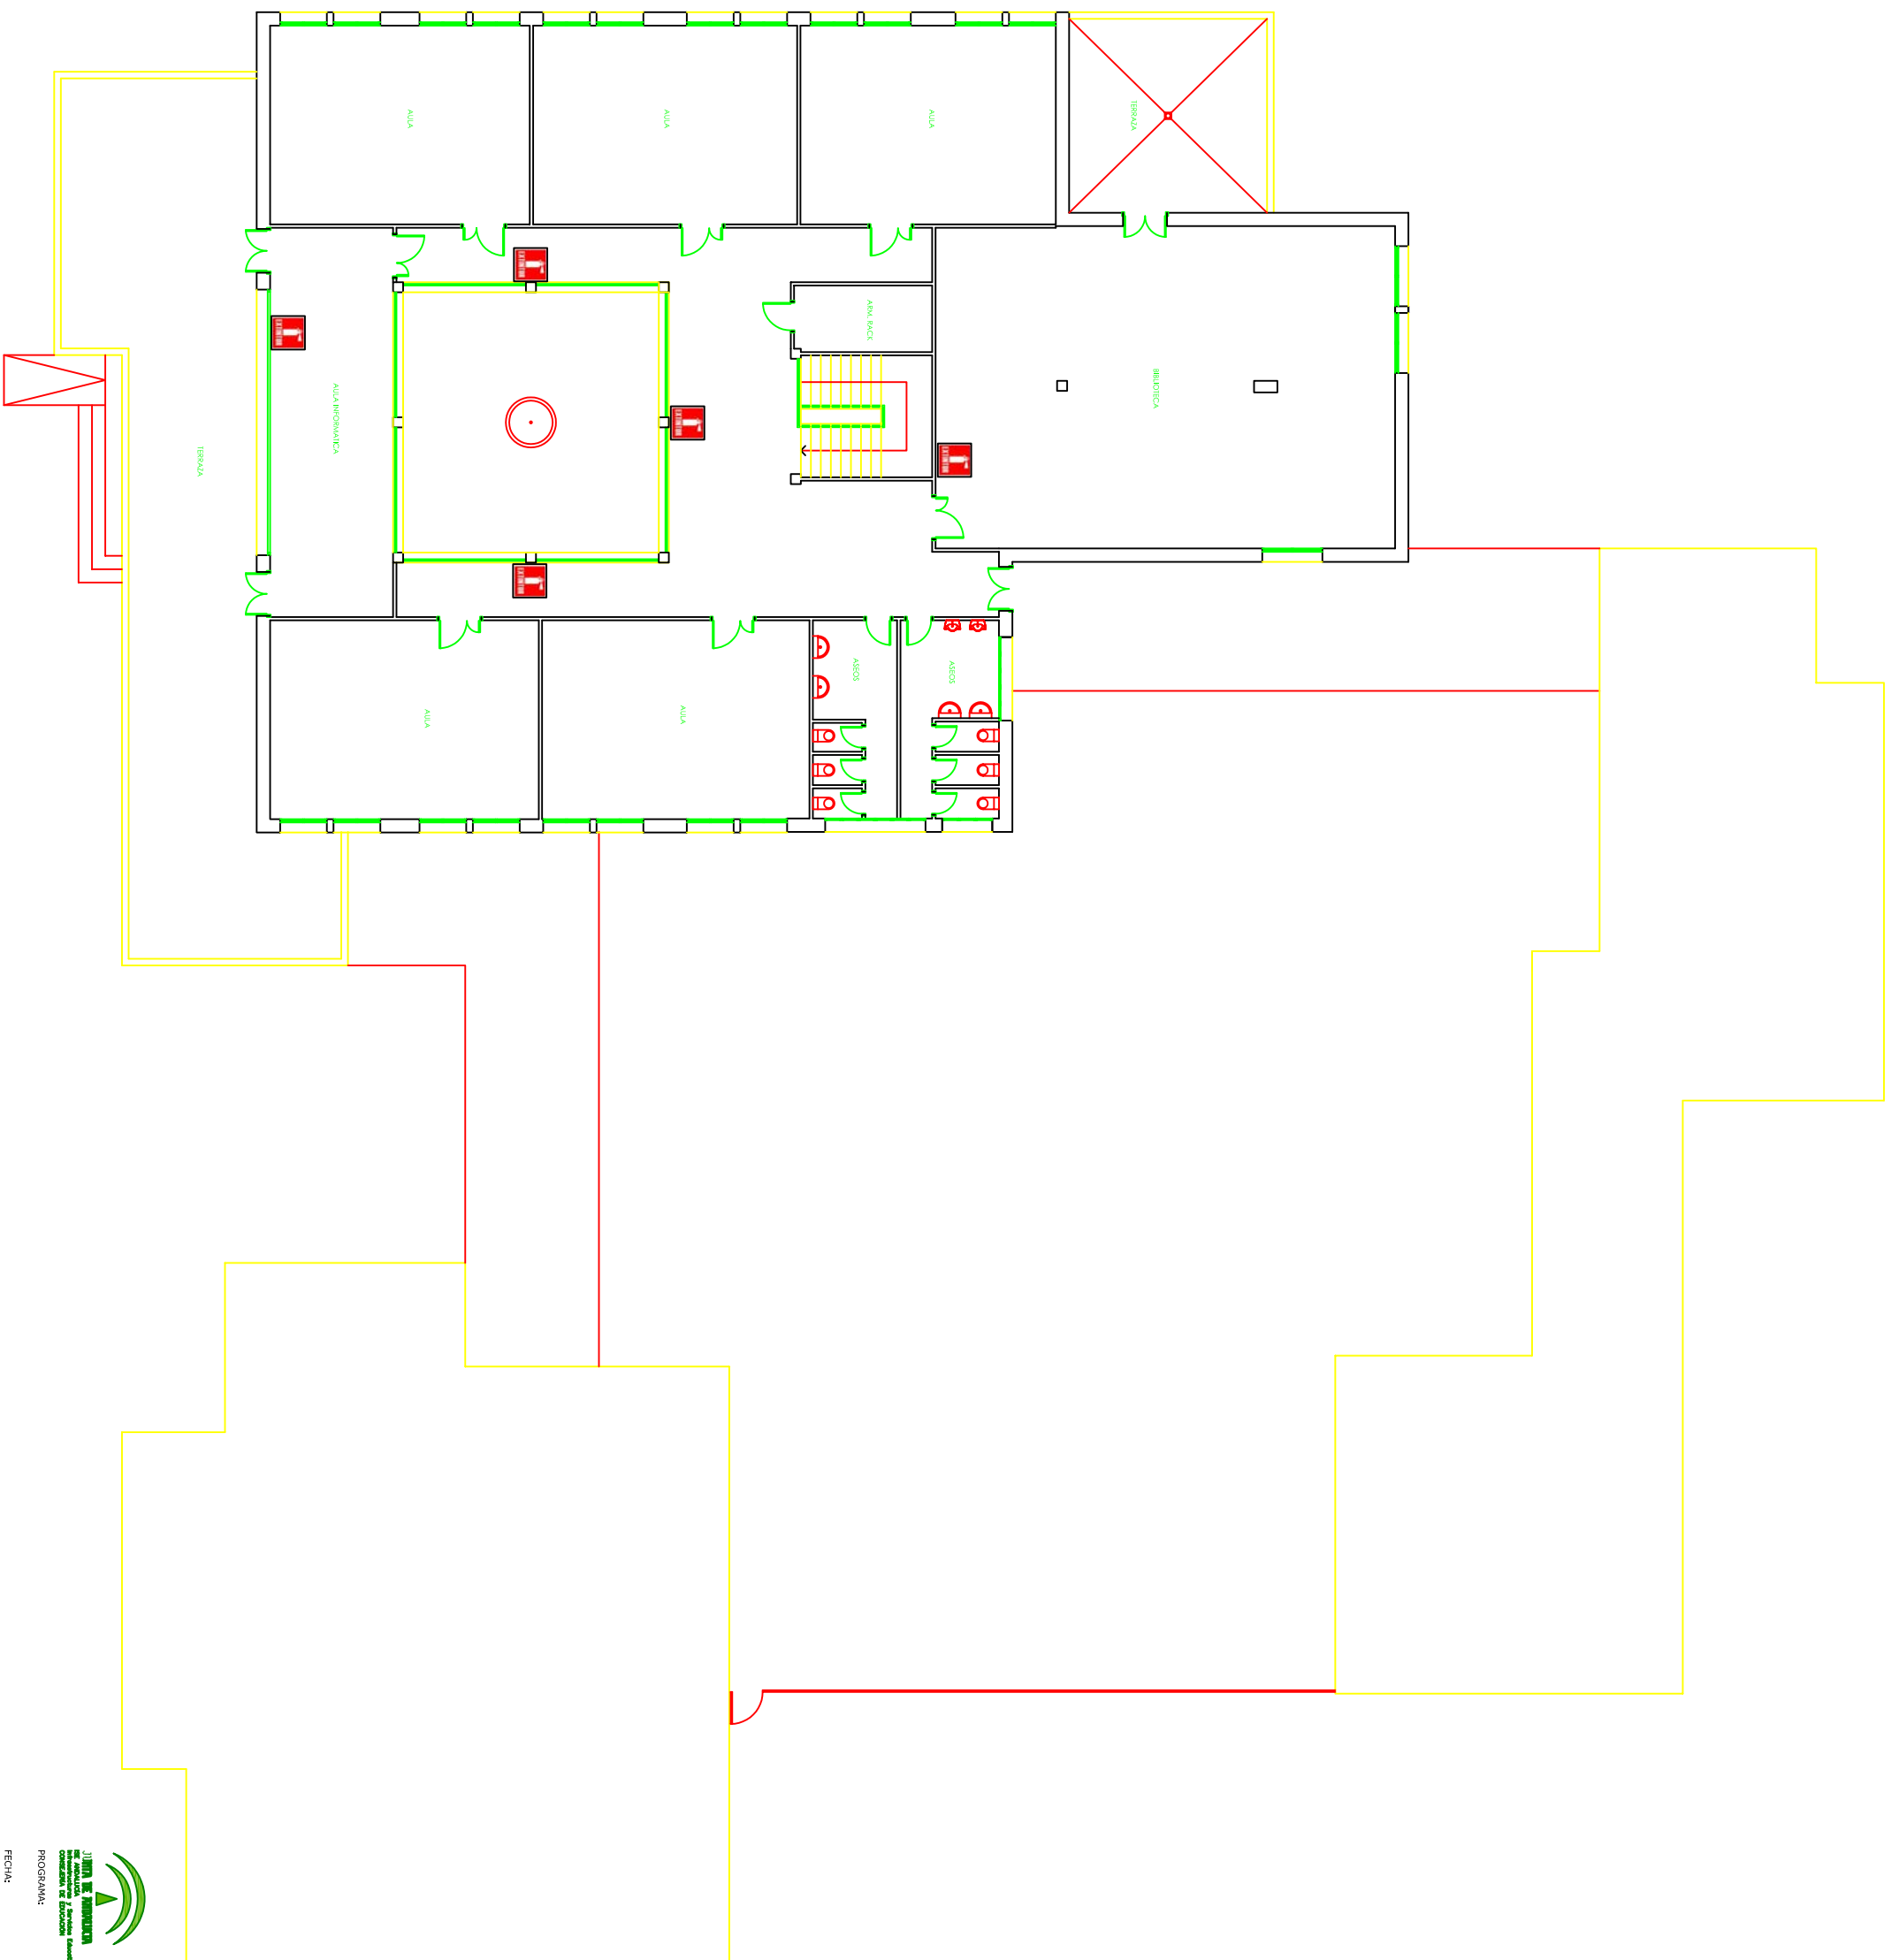


PROYECTO:  
 CENTRO:  
 IES INFANTAS ELENA Y CRISTINA  
 AUTOR:  
 PUENTE GENIL  
 PROGRAMA:  
 PARTE:  
 ISE/CO/AÑO/0000  
 CÓDIGO:  
 147/0063  
 LOCALIDAD:  
 PUENTE GENIL  
 ESCALA:  
 Nº:  
 4  
 FECHA:  
 PLANO DE PLANTA ALTA



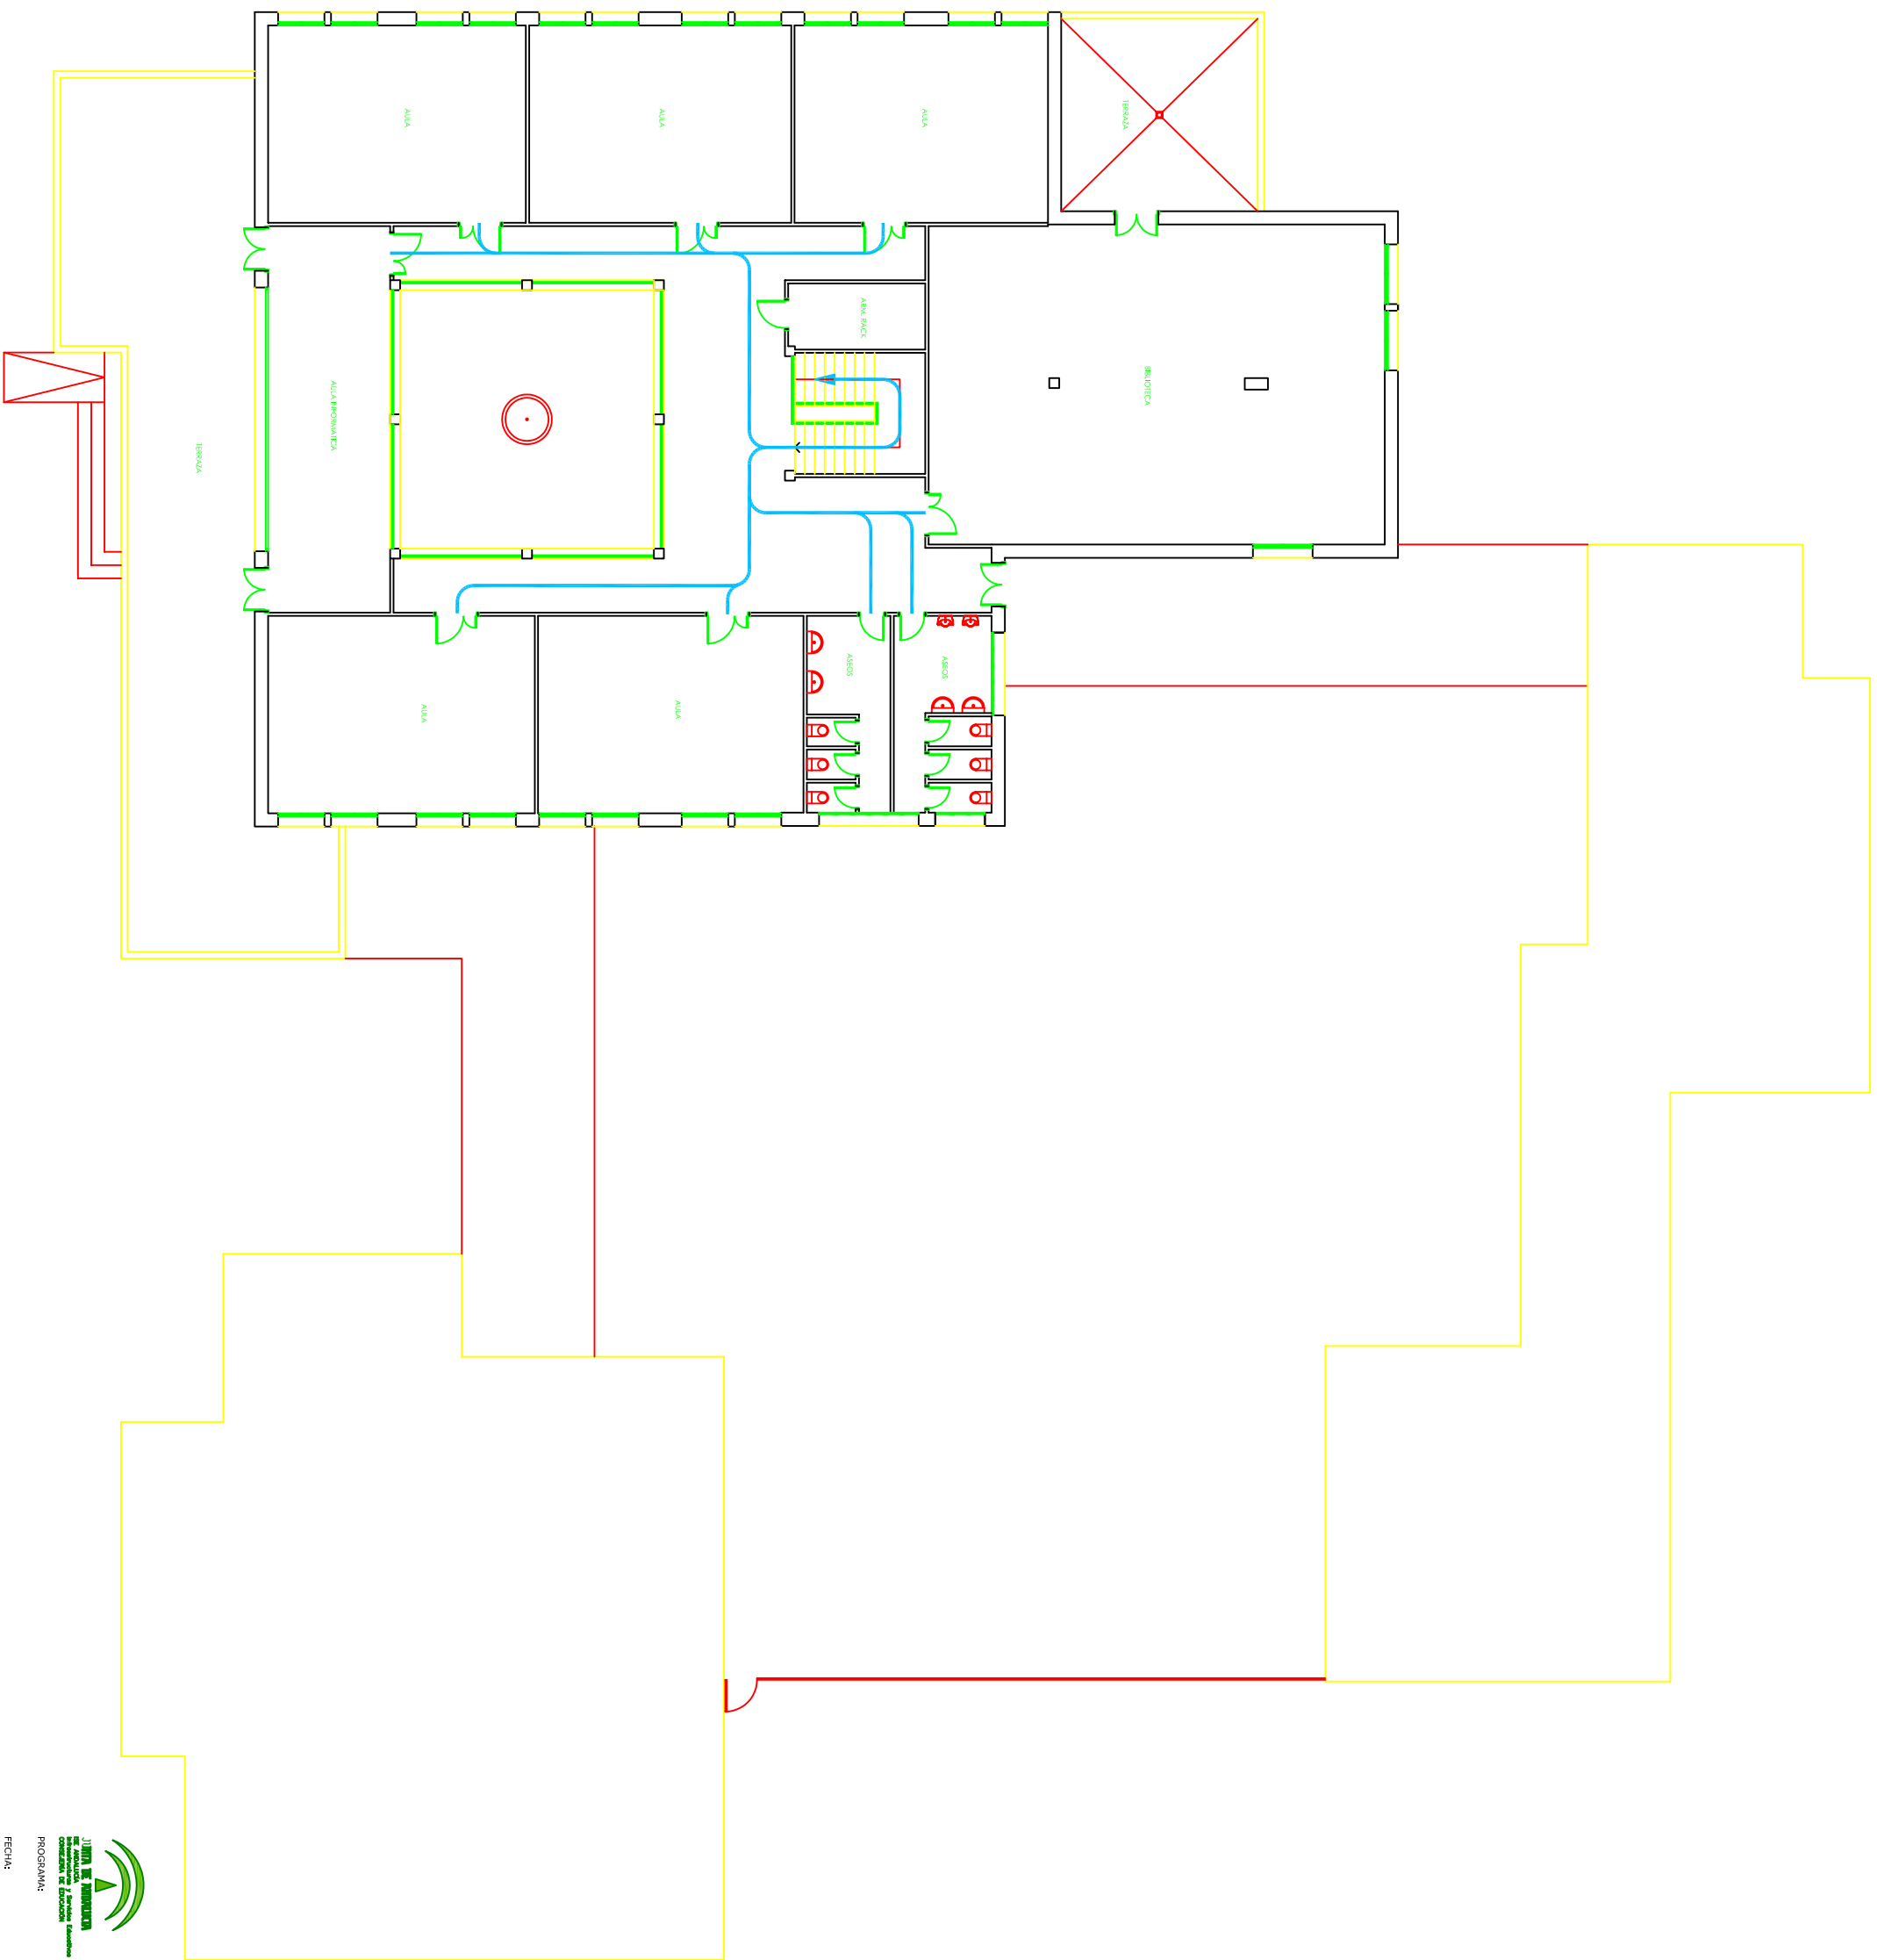

PROYECTO:  
 CENTRO:  
 IES INFANTAS ELENA Y CRISTINA  
 AUTOR:  
 PUENTE GENIL  
 PROGRAMA:  
 PARTE:  
 ISE/CO/AÑO/0000  
 CÓDIGO:  
 14/0063  
 LOCALIDAD:  
 PUENTE GENIL  
 ESCALA:  
 Nº:  
**PLANO DE PLANTA ALTA**  
 1/100  
**6**

PUNTO DE CONCENTRACIÓN EXTERIOR

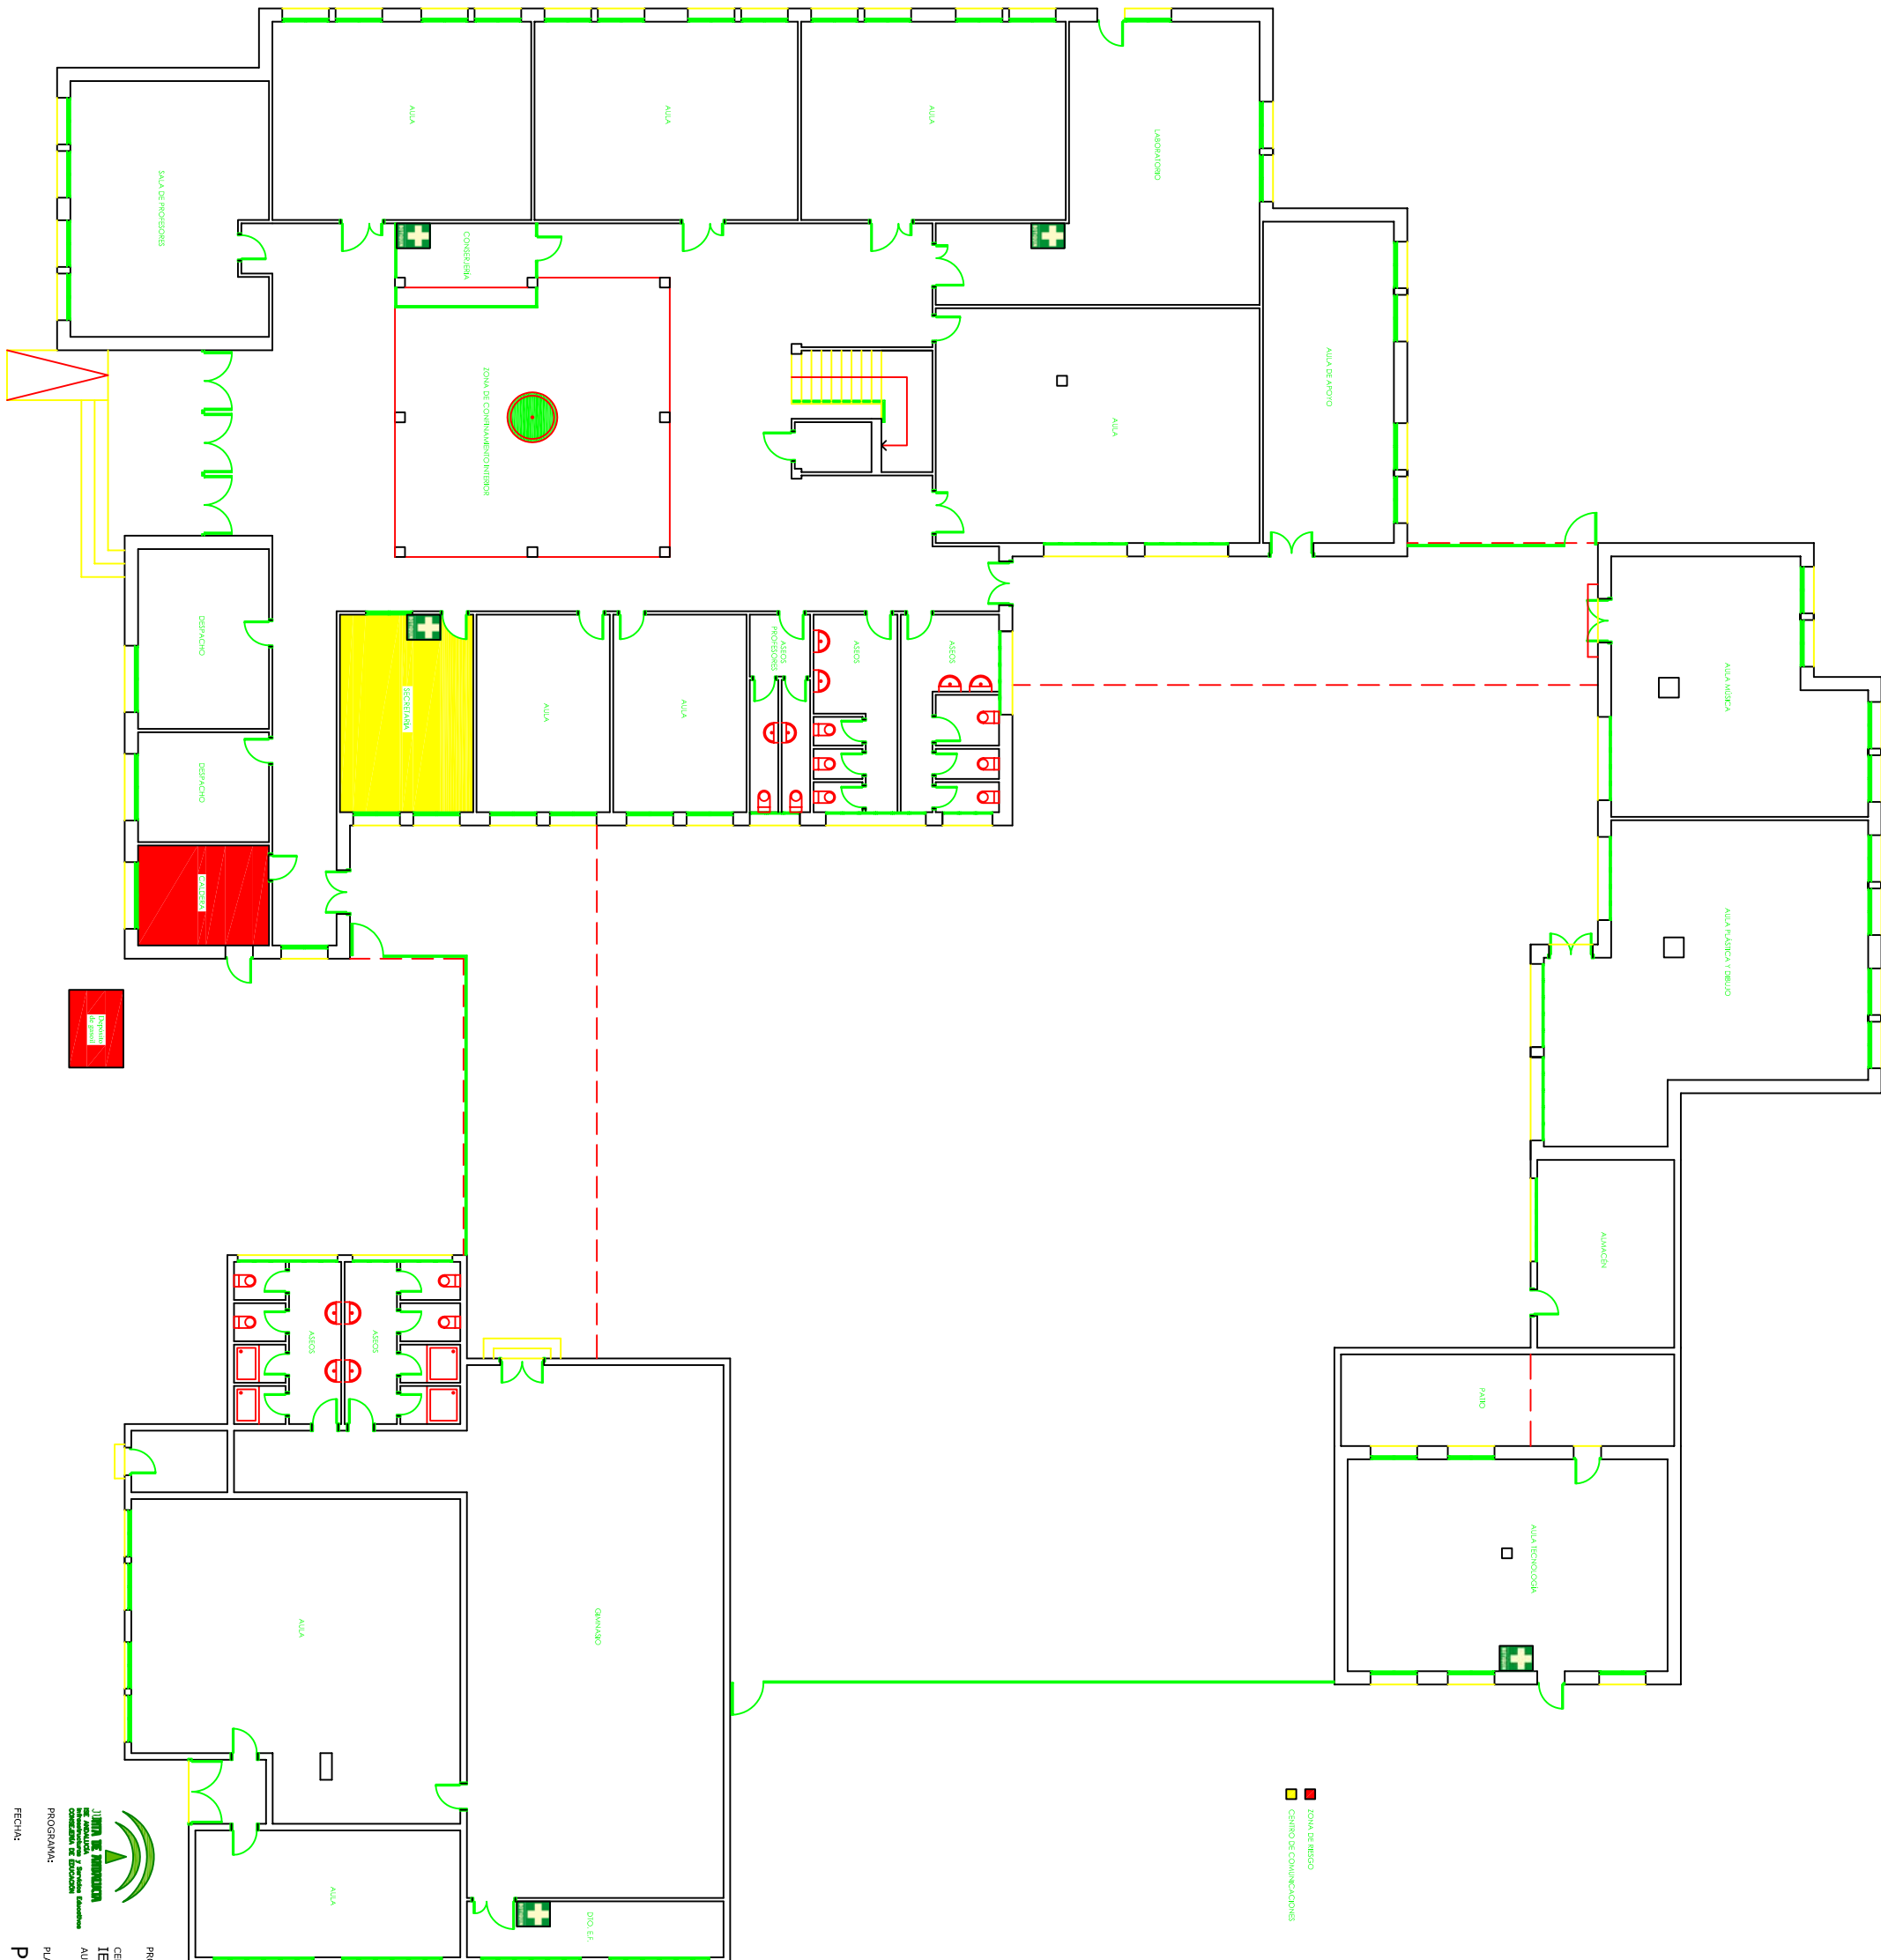

■ ZONA DE RESCATE  
■ ZONA DE COMUNICACION

PROYECTO:  
 CENTRO:  
 IES INFANTAS ELENA Y CRISTINA  
 AUTOR:  
 PUENTE GENIL  
 PROGRAMA:  
 PLANO:  
 PLANO DE PLANTA BAJA  
 FECHA:  
 1/100 7

PARTE:  
 ISE/CO/AÑO/0000  
 CÓDIGO:  
 147/0063  
 LOCALIDAD:  
 PUENTE GENIL  
 ESCALA:  
 Nº: